
Signature Not Verified
Digitally signed by Theodoros Moumouris
Date: 2007.02.1? 14:10:14 EET
Reason: Signed PDF (embedded)
Location: Athens, Ethniko Typografio

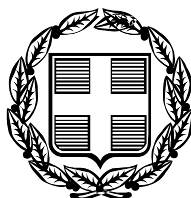

ΕΦΗΜΕΡΙΣ ΤΗΣ ΚΥΒΕΡΝΗΣΕΩΣ

ΤΗΣ ΕΛΛΗΝΙΚΗΣ ΔΗΜΟΚΡΑΤΙΑΣ

ΤΕΥΧΟΣ ΤΕΤΑΡΤΟ **Αρ. Φύλλου 737**

7 Σεπτεμβρίου 2006

ΠΕΡΙΕΧΟΜΕΝΑ

ΑΠΟΦΑΣΕΙΣ

ΑΠΟΦΑΣΕΙΣ

Αριθμ. 3269

Κήρυξη αναδασωτέων εκτάσεων στη θέση «Καστρί», Δημοτικού Διαμερίσματος Πολυγύρου, του Δήμου Πολυγύρου.

Ο ΓΕΝΙΚΟΣ ΓΡΑΜΜΑΤΕΑΣ
ΠΕΡΙΦΕΡΕΙΑΣ ΚΕΝΤΡΙΚΗΣ ΜΑΚΕΔΟΝΙΑΣ

Έχοντας υπόψη:

1. Τις διατάξεις του άρθρου 117 παρ. 3 του Συντάγματος της χώρας.

2. Τις Διατάξεις του ν. 998/1979 «Περί Προστασίας Δασών κ.λ.π. και ειδικότερα:

Ι. Του άρθρου 41 παρ. 1.

ΙΙ. Του άρθρου 38.

3. Τις Διαταγές του Υπουργείου Γεωργίας με αριθμ.:

Ι. 160417/1180/8.7.1970.

ΙΙ. 182447/3049/24.9.1980.

4. Την υπ' αριθμ. 3280/30.6.2006, Πρόταση του Δασαρχείου Πολυγύρου.

5. Τις Διατάξεις του άρθρου 1 παρ. 2 του ν. 2503/1997 «Μεταβίβαση αρμοδιοτήτων στον Γενικό Γραμματέα Περιφέρειας».

6. Την υπ' αριθμ. 5631/11.8.2000 Απόφαση Γενικού Γραμματέα Περιφέρειας Κεντρικής Μακεδονίας «Κατανομή αρμοδιοτήτων στους προϊσταμένους των Δασικών Υπηρεσιών», αποφασίζουμε:

Κηρύσσουμε αναδασωτέα την έκταση, με στοιχεία: Α, Β, Γ, ... Φ, Χ, Ψ, Α, εμβαδού Ε=57.932,36 τ.μ., πενήντα επτά χιλιάδων εννιακοσίων τριάντα δύο και τριάντα έξη τετραγωνικών μέτρων, στη θέση «Καστρί», Δημοτικού Διαμερίσματος Πολυγύρου του Δήμου Πολυγύρου Ν. Χαλκιδικής με σκοπό την προστασία και την αναδάσωση με φυσική αναγέννηση της έκτασης που εκχερσώθηκαν παράνομα.

Η έκταση με στοιχεία Α, Β, Γ, ... ,Φ, Χ, Ψ, Α εμβαδού Ε= 57.932,36 τ.μ., συνορεύει:

Βόρεια: Με Δημόσια Δασική έκταση.

Νότια: Με Δημόσια Δασική έκταση και Παραχωρηθείσα έκταση για ΧΥΤΑ.

Ανατολικά: Με Δημόσια Δασική έκταση.

Δυτικά: Με Δημόσια Δασική έκταση και δασικό δρόμο.

Όπως φαίνεται στο συνημμένο Τοπογραφικό διάγραμμα, που αποτελεί αναπόσπαστο μέρος της απόφασης αυτής.

Η απόφαση αυτή να δημοσιευθεί στην Εφημερίδα της Κυβερνήσεως.

Πολύγυρος, 7 Ιουλίου 2006

Με εντολή Γενικού Γραμματέα Περιφέρειας
Ο Διευθυντής Δασών
ΕΛΕΥΘΕΡΙΟΣ ΠΙΤΣΟΚΟΣ

ΤΟΠΟΓΡΑΦΙΚΟ ΔΙΑΓΡΑΜΜΑ
Δημόσιας Δασικής έκτασης εμβαδού Ε=57.932,36τμ
στη θέση "Καστρί" του Δημοτικού Διαμερίσματος Πολυγύρου
του Δήμου Πολυγύρου, Ν. Χαλκιδικής που εκχερσώθηκε παράνομα
από τη Νομαρχιακή Αυτοδιοίκηση Ν. Χαλκιδικής
από λάθος εφαρμογή επί του εδάφους της δημόσιας δασικής έκτασης
που παραχωρήθηκε στο Δήμο Πολυγύρου για δημιουργία ΧΥΤΑ

L=40 15' M=-015'

ΚΛΙΜΑΚΑ 1:10000

Ε=57.932,36τμ

ΠΟΛΥΓΥΡΟΣ 26/06/2006
Ο ΣΥΝΤΑΚΤΗΣ

ΑΡΒΑΝΙΤΗΣ ΘΩΜΑΣ
ΔΑΣΟΛΟΓΟΣ ΜΕ Β/ΘΜΟ Γ'

ΘΕΩΡΗΘΗΚΕ
Ο ΔΑΣΑΡΧΗΣ

ΙΩΑΝΝΗΣ ΤΣΙΡΕΛΑΣ
ΔΑΣΟΛΟΓΟΣ ΜΕ Β/ΘΜΟ Α'

ΚΛΙΜΑΚΑ 1:50.000

ΚΛΙΜΑΚΑ 1:10000

ΑΠΟΣΠΑΣΜΑ ΧΑΡΤΗ

Περιοχής **Πολυγύρου** στο οποίο φαίνεται η δασική έκταση εμβαδού **Ε=57.932,36τμ** του Δημοτικού Διαμερίσματος **Πολυγύρου**, Δήμου Πολυγύρου Ν. Χαλκιδικής
Δασική Θέση «Καστρί»
Γεωργ. Μήκος 23 24΄80΄΄
Γεωργ. Πλάτος 40ο 24΄ 90΄΄

ΥΠΟΜΝΗΜΑ

→ Θέση Δασικής έκτασης που εκχερσώθηκε παράνομα

— Επαρχιακό οδικό δίκτυο

Ρέμα

ΕΘΝΙΚΟ ΤΥΠΟΓΡΑΦΕΙΟ
Για τεχνικούς λόγους στο σχεδιάγραμμα έγινε σμίκρυνση κατά ποσοστό 78 %

Πολύγυρος 28/06/2006
Ο Συντάξας Δασολόγος

Θωμάς Αρβανίτης
Δασολόγος με βαθμό Γ΄

ΕΛΕΓΘΗΚΕ
Ο Δασάρχης Πολυγύρου

Ιωάννης Τσιρέλας
Δασολόγος με βαθμό Α΄

ΘΕΩΡΗΘΗΚΕ
Ο Δ/ντης Δασών

Ελευθέριος Πιτσόκος
Δασολόγος με βαθμό Α΄

ΤΟΠΟΓΡΑΦΙΚΟ ΔΙΑΓΡΑΜΜΑ

Δημόσιας Δασικής έκτασης εμβαδού Ε=57.932,36τμ
στη θέση "Καστρί" του Δημοτικού Διαμερίσματος Πολυγύρου
του Δήμου Πολυγύρου, Ν. Χαλκιδικής που εκχερσώθηκε παράνομα
από τη Νομαρχιακή Αυτοδιοίκηση Ν. Χαλκιδικής
από λάθος εφαρμογή επί του εδάφους της δημόσιας δασικής έκτασης
που παραχωρήθηκε στο Δήμο Πολυγύρου για δημιουργία ΧΥΤΑ

ΔΗΜΟΣΙΑ ΔΑΣΙΚΗ ΕΚΤΑΣΗ
ΦΕΡΟΜΕΝΗ ΙΔΙΟΚΤΗΣΙΑ
ΔΗΜΟΣΙΑ ΔΑΣΙΚΗ ΕΚΤΑΣΗ
ΔΗΜΟΣΙΑ ΔΑΣΙΚΗ ΕΚΤΑΣΗ
ΔΗΜΟΣΙΑ ΔΑΣΙΚΗ ΕΚΤΑΣΗ
Ε=57.932,36τμ
ΔΑΣΙΚΟΣ ΔΡΟΜΟΣ
ΔΗΜΟΣΙΑ ΔΑΣΙΚΗ ΕΚΤΑΣΗ ΕΜΒΑΔΟΥ 90.276,75τμ ΠΟΥ ΠΑΡΑΧΩΡΗΘΗΚΕ ΣΤΟ ΔΗΜΟ ΠΟΛΥΓΥΡΟΥ ΓΙΑ ΔΗΜΙΟΥΡΓΙΑ ΧΩΡΟΥ ΥΓΕΙΟΝΟΜΙΚΗΣ ΤΑΦΗΣ

L=40 15'' M=-015''

ΚΛΙΜΑΚΑ 1:5000

ΔΑΣΙΚΗ ΕΚΤΑΣΗ ΤΟ 1945 - ΑΛΛΗΣ ΜΟΡΦΗΣ ΣΗΜΕΡΑ (ΕΚΧΕΡΣΩΜΕΝΗ ΕΚΤΑΣΗ)

ΣΗΜΕΙΑ	ΠΙΝΑΚΑΣ ΣΥΝΤΕΤΑΓΜΕΝΩΝ	
α/α	Χ	Ψ
Α	449895. 1	4472513. 97
Β	449901. 91	4472523. 27
Γ	450008. 86	4472647. 88
Δ	449961. 92	4472750. 95
Ε	449946. 52	4472784. 75
Ζ	449934. 27	4472811. 65
Η	449968. 25	4472860. 51
Θ	450005. 51	4472831. 3
Ι	450037. 88	4472777. 98
Κ	450065. 54	4472669. 66
Λ	450074. 37	4472663. 08
Μ	450097. 05	4472630. 67
Ν	450092. 78	4472615. 99
Ξ	450135. 58	4472554. 65
Ο	450112. 87	4472433. 74
Π	450031. 84	4472394. 57
Ρ	450008. 91	4472405. 36
Σ	449965. 86	4472412. 7
Τ	449941. 97	4472419. 11
Υ	449926. 52	4472425. 81
Φ	449914. 58	4472442. 13
Χ	449910. 75	4472472. 37
Ψ	449901. 63	4472504. 07

ΠΟΛΥΓΥΡΟΣ 26/06/2006
Ο ΣΥΝΤΑΚΤΗΣ

ΑΡΒΑΝΙΤΗΣ ΘΩΜΑΣ
ΔΑΣΟΛΟΓΟΣ ΜΕ Β/ΘΜΟ Γ΄

ΕΘΝΙΚΟ ΤΥΠΟΓΡΑΦΕΙΟ
Για τεχνικούς λόγους στο σχεδιάγραμμα έγινε σμίκρυνση κατά ποσοστό 78 %

ΘΕΩΡΗΘΗΚΕ
Ο ΔΑΣΑΡΧΗΣ

ΙΩΑΝΝΗΣ ΤΣΙΡΕΛΑΣ
ΔΑΣΟΛΟΓΟΣ ΜΕ Β/ΘΜΟ Α΄

Αριθμ. 6664 (2)

Αναγνώριση ως Μοναδικής Δημοτικής Οδού, της οδού που συνδέει τον επαρχιακό δρόμο με τον Όρμο Γιαννάκη στην Τήνο.

Ο ΝΟΜΑΡΧΗΣ ΚΥΚΛΑΔΩΝ

1. Τις διατάξεις του π.δ. 24/31.5.1985 (Φ.Ε.Κ. 270Δ΄) και ειδικότερα το άρθρο 1 § 2 που αφορά Αναγνώριση Κοινοτικών οδών στην εκτός σχεδίου δόμηση.

2. Την εγκύκλιο 13/1990 της Δ/νσης Νομοθετικού Έργου του ΥΠΕΧΩΔΕ που δίνονται διευκρινήσεις ως προς την §2 εδ. β άρθρου 1 π.δ/τος 24.4.1985.

3. Την υπ' αριθμ. 6/2004 Απόφαση του Δημοτικού Συμβουλίου Εξωμβούργου.

4. Το υπ' αριθμ. Δ.Π. 1444/28.2.2006 και το υπ'αριθμόν 6664/3.9.2004 έγγραφο του Δήμου Εξωμβούργου με τα συνη μμένα του, ήτοι:

α) Απόφαση Δημοτικού Συμβουλίου Εξωμβούργου

β) Χάρτες Περιοχής

γ) Βεβαίωση Τεχνικών Υπηρεσιών Ν.Α.Κ.

5. Την ομόφωνη θετική γνωμοδότηση του Σ.Χ.Ο.Π του Νομού Κυκλάδων όπως αυτή διατυπώθηκε στην συνεδρίαση της 4/15.6.2006 και την πράξη 19η, αποφασίζουμε:

Την αναγνώριση ως Μοναδικής Δημοτικής οδού:


Την οδό που ενώνει τμήμα της Επαρχιακής οδού (σύμφωνα με το υπ' αριθμ. 6/8.2.1956 Βασιλικό Διάταγμα. Φ.Ε.Κ. 47Α΄) με τον οικισμό Όρμος Γιαννάκη (οριοθετημένος με την υπ' αριθμ. 9470/4.12.1985 Απόφαση Νομάρχη Φ.Ε.Κ. 197Δ΄/18.3.1986), διότι πληροί τις προϋποθέσεις του άρθρου 1§2 του π.δ. 24/31.5.1985 (ΦΕΚ 270Δ΄).


Ο παραπάνω δρόμος σημειώνεται με χρώμα στα τοπογραφικά διαγράμματα (Χάρτης Γ.Υ.Σ., κλίμακας 1:5000) που συνοδεύουν την Απόφαση.

Η απόφαση αυτή να δημοσιευθεί στην Εφημερίδα της Κυβερνήσεως.

Ερμούπολη, 26 Ιουνίου 2006

Ο Νομάρχης
ΔΗΜΗΤΡΙΟΣ ΜΠΑΪΛΑΣ

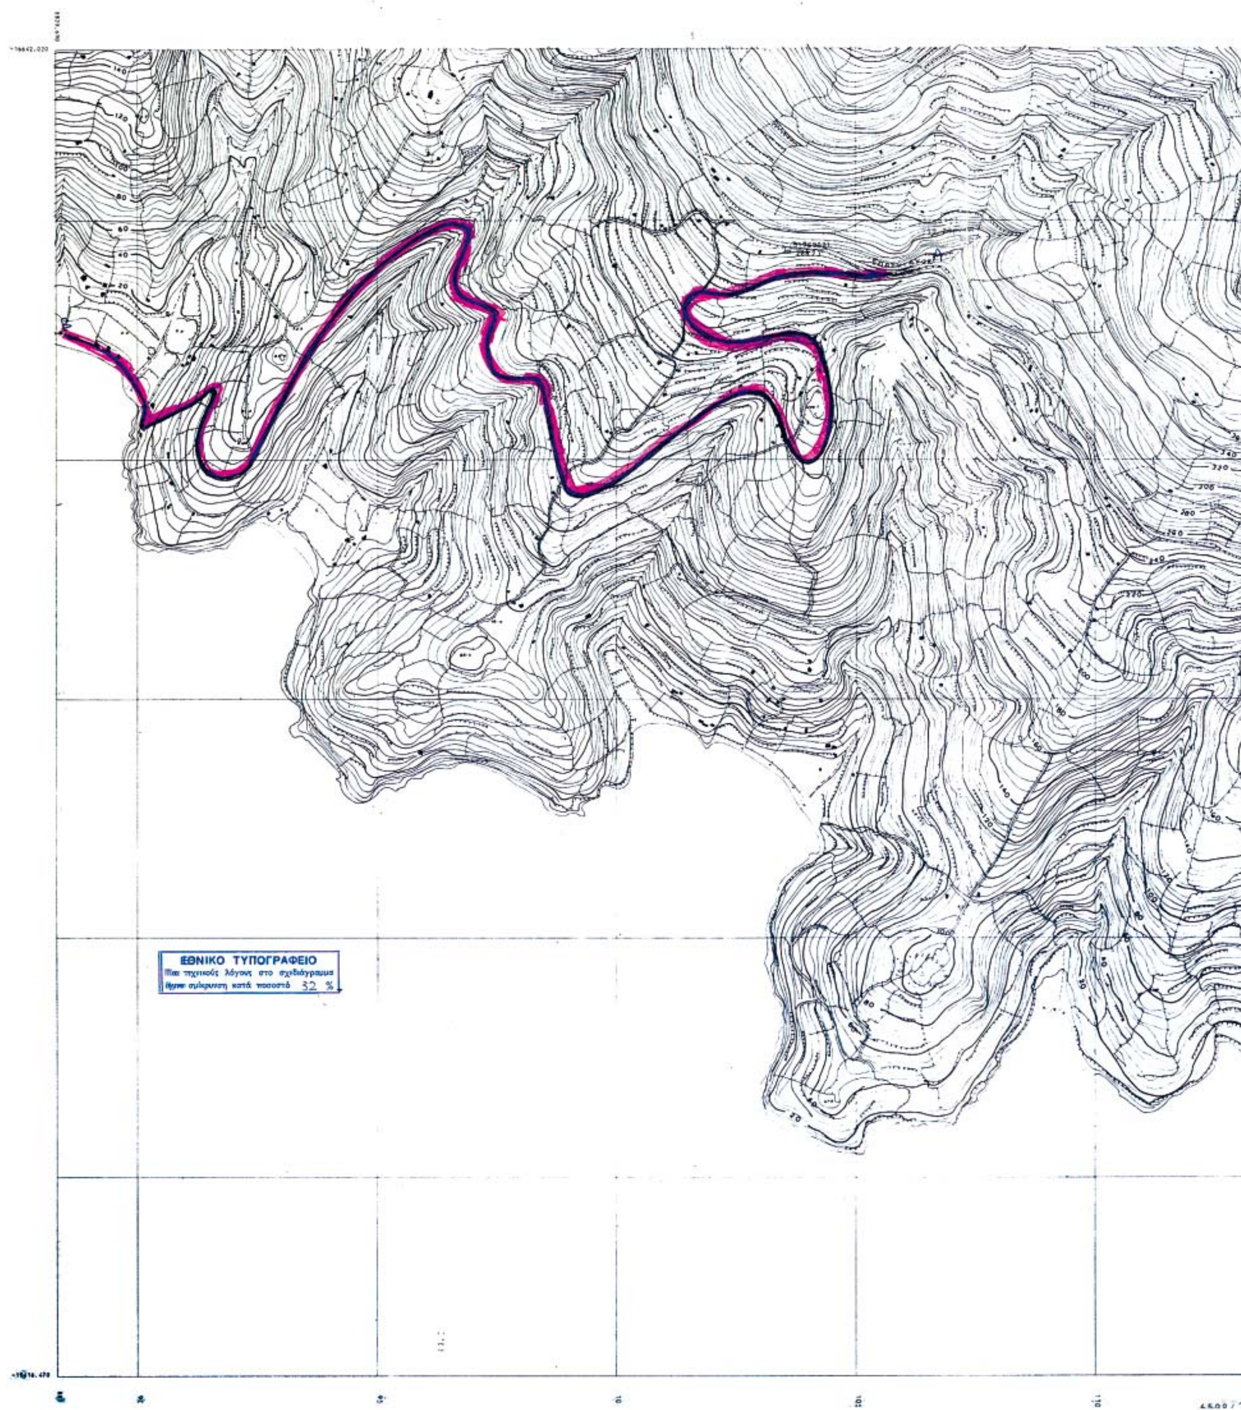
ΕΘΝΙΚΟ ΤΥΠΟΓΡΑΦΕΙΟ
Για τεχνικούς λόγους στο σχεδιάγραμμα
έγινε σμίκρυνση κατά ποσοστό 32 %

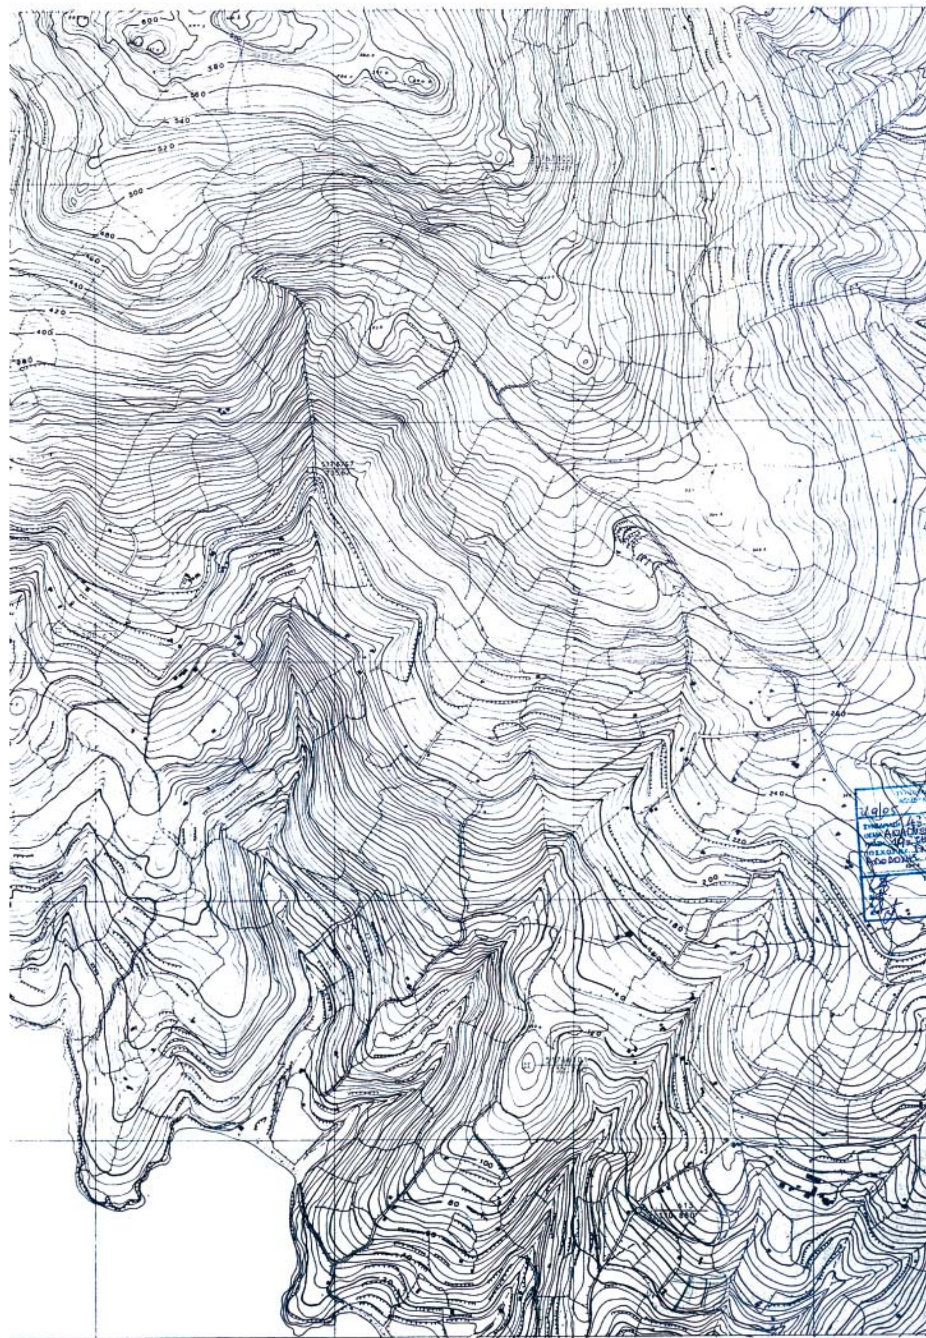
ΑΡΙΘΜΟΣ ΦΥΛΛΟΥ 6598.2
ΚΛΙΜΑΚΑ 1:5.000
ΙΣΟΔΙΑΣΤΑΣΗ 4μ.
Χρονολογία Λήψεως Α/Φ 1983
ΥΠΟΜΝΗΜΑ
ΑΡΙΘΜΟΣ ΦΥΛΛΟΥ 6598.2
Γ.Υ. ΣΤΡΑΤΟΥ



Αριθμ. ΔΠΠ 3237 (3)

Καθορισμός χρήσεων παραχωρούμενων δημόσιων εκτάσεων.

Ο ΝΟΜΑΡΧΗΣ ΡΟΔΟΠΗΣ

Έχοντας υπόψη:

1. Τις διατάξεις του άρθρου 62 του π.δ. 30/1996 Κωδικοποίηση σε ενιαίο κείμενο με τίτλο «Κώδικας Νομαρχιακής Αυτοδιοίκησης» των ισχυουσών διατάξεων για τη Νομαρχιακή Αυτοδιοίκηση (Φ.Ε.Κ. 21Α /1996).

2. Το ν.δ. 221/1974.

3. Τις διατάξεις του άρθρου 3 του ν. 1512/1985 περί καθορισμού χρήσεων παραχωρούμενων δημόσιων εκτάσεων.

4. Το υπ' αριθμ. 7970/7.6.2006 έγγραφο της Δ/νσης Γεωργικής Ανάπτυξης Περιφέρειας ΑΜ-Θ, με συν. έγγραφα υπηρεσιών και το απόσπασμα πρόχειρου διαγράμματος αγρ/τος Σαπών Ν. Ροδόπης, διανομής έτους 1955 της Δ/νσης Τοπογραφικής Ν. Ροδόπης, όπου εμφαίνεται το 1542κδ χέρσο κοινόχρηστο τεμάχιο έκτασης 4.000 τ.μ., προοριζόμενο να παραχωρηθεί στην Νόνα Ρουστάμοβα του Γιούριτ, κάτοικο Σαπών Ν. Ροδόπης για ανέγερση σταβλικών εγκαταστάσεων.

5. Την υπ' αριθμ. 123/2006 απόφαση του Δημοτικού Συμβουλίου Σαπών Ν. Ροδόπης.

6. Την σύμφωνη γνώμη της ΔΠΠ Ν. Ροδόπης, που διατυπώνεται με το υπ' αριθμ ΔΠΠ 1939/10.5.2006 έγγραφο της, αποφασίζουμε:

Καθορίζουμε την χρήση για το υπ' αριθμ. 1542κδ τεμάχιο, έκτασης 4.000 τ.μ. χέρσο κοινόχρηστο, όπως εμφαίνεται στο πρόχειρο απόσπασμα του αγρ/τος Σαπών Ν. Ροδόπης, διανομής 1955 της Δ/νσης Τοπογραφικής Ν. Ροδόπης, σαν κτηνοτροφική, προκειμένου να παραχωρηθεί στην Νόνα Ρουστάμοβα του Γιούριτ, κάτοικο Σαπών Ν. Ροδόπης για την ανέγερση σταβλικών εγκαταστάσεων, σύμφωνα με το άρθρο 6 του ν.δ. 221/1974.

Η απόφαση αυτή να δημοσιευθεί στην Εφημερίδα της Κυβερνήσεως.

Κομοτηνή, 27 Ιουνίου 2006

Ο Νομάρχης
ΑΡΙΣΤΕΙΔΗΣ ΓΙΑΝΝΑΚΙΔΗΣ



ΠΡΟΧΕΙΡΟ

Αριθ. Πρωτ: 2907/ο:

ΕΛΛΗΝΙΚΗ ΔΗΜΟΚΡΑΤΙΑ
ΠΕΡΙΦΕΡΕΙΑ ΑΝ. ΜΑΚΕΔ.-ΘΡΑΚΗΣ
ΝΟΜΟΣ ΡΟΔΟΠΗΣ

ΝΟΜ/ΚΗ ΑΥΤΟΔ/ΣΗ ΡΟΔΟΠΗΣ-ΕΒΡΟΥ
ΝΟΜ/ΚΟ ΔΙΑΜ/ΣΜΑ ΡΟΔΟΠΗΣ
Δ/ΝΣΗ: ΤΟΠΟΓΡΑΦΙΚΗΣ

ΤΜΗΜΑ : ΤΕΧΝΙΚΟΥ ΑΡΧΕΙΟΥ ΚΑΙ ΚΤΗΜΑΤΟΛΟΓΙΩΝ

ΑΠΟΣΠΑΣΜΑ


ΑΓΡ/ΜΑ "ΣΑΠΠΑΙ" Ν. ΡΟΔΟΠΗΣ

Σ. ΔΙΑΝΟΜΗ 1955

ΚΛΙΜΑΚΑ 1:5000

ΥΠΟΜΝΗΜΑ

ΑΡΙΘΜ. ΤΕΜ.	ΕΚΤΑΣΙΣ ΣΤΡ.	ΕΚΤΑΣΙΣ Μ2	ΕΙΔΟΣ ΕΔΑΦΟΥΣ	ΟΝΟΜΑΤΕΠΩΝΥΜΟ ΚΛΗΡΟΥΧΟΥ
1542ΚΔ	4	000	Χέρσο.	Θαμνώδες-Κοινόχρηστον-Προοριζόμενον να Παραχωρηθεί στην Νόνα Ρουστάμοβα του Γιούριτ για την ανέγερση Σταυλικών Εγκαταστάσεων.

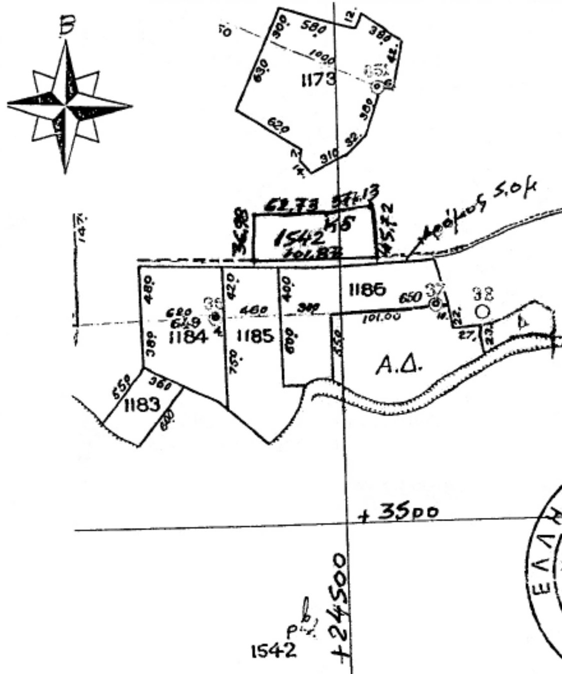

Συνταγμένες ΕΓΣΑ 87'

α/α	Χ	Ψ
Α	643849.82	4544639.68
Β	643748.28	4544632.04
Γ	643745.48	4544668.91
Δ	643748.74	4544669.25
Ε	643807.82	4544675.89
Ζ	643843.81	4544685.00

ΕΘΝΙΚΟ ΤΥΠΟΓΡΑΦΕΙΟ
Για τεχνικούς λόγους στο σχεδιάγραμμα έγινε σμίκρυνση κατά ποσοστό 80 %

ΑΚΡΙΒΕΣ ΦΩΤΟΑΝΤΙΓΡΑΦΟ
Κομοτηνή 29-3-06
Ε. Ν.
Ο Προϊστάμενος Δ/νσης Τοπογραφικής

Ευάγγελος Σταμπόλογλου
Τοπ/φος Μηχ/κός



ΑΠΟ ΤΟ ΕΘΝΙΚΟ ΤΥΠΟΓΡΑΦΕΙΟ
ΚΑΠΟΔΙΣΤΡΙΟΥ 34 * ΑΘΗΝΑ 104 32 * ΤΗΛ. 210 52 79 000 * FAX 210 52 21 004
ΗΛΕΚΤΡΟΝΙΚΗ ΔΙΕΥΘΥΝΣΗ: http://www.et.gr – e-mail: webmaster@et.gr